

# LifeStation

## Küsnacht

### FÄHNLIBRUNNENSTRASSE 3

Nr. 07527.01.1005

1. OG | 3.5-Zimmer-Wohnung

Wohnfläche 93.60 m<sup>2</sup>

Aussenfläche 12.70 m<sup>2</sup>




ERSTVERMIETUNG

Zanella Partner Immobilien AG

Seestrasse 25, 8702 Zollikon

+41 44 925 00 09

[www.lifestation-küsnacht.ch](http://www.lifestation-küsnacht.ch)

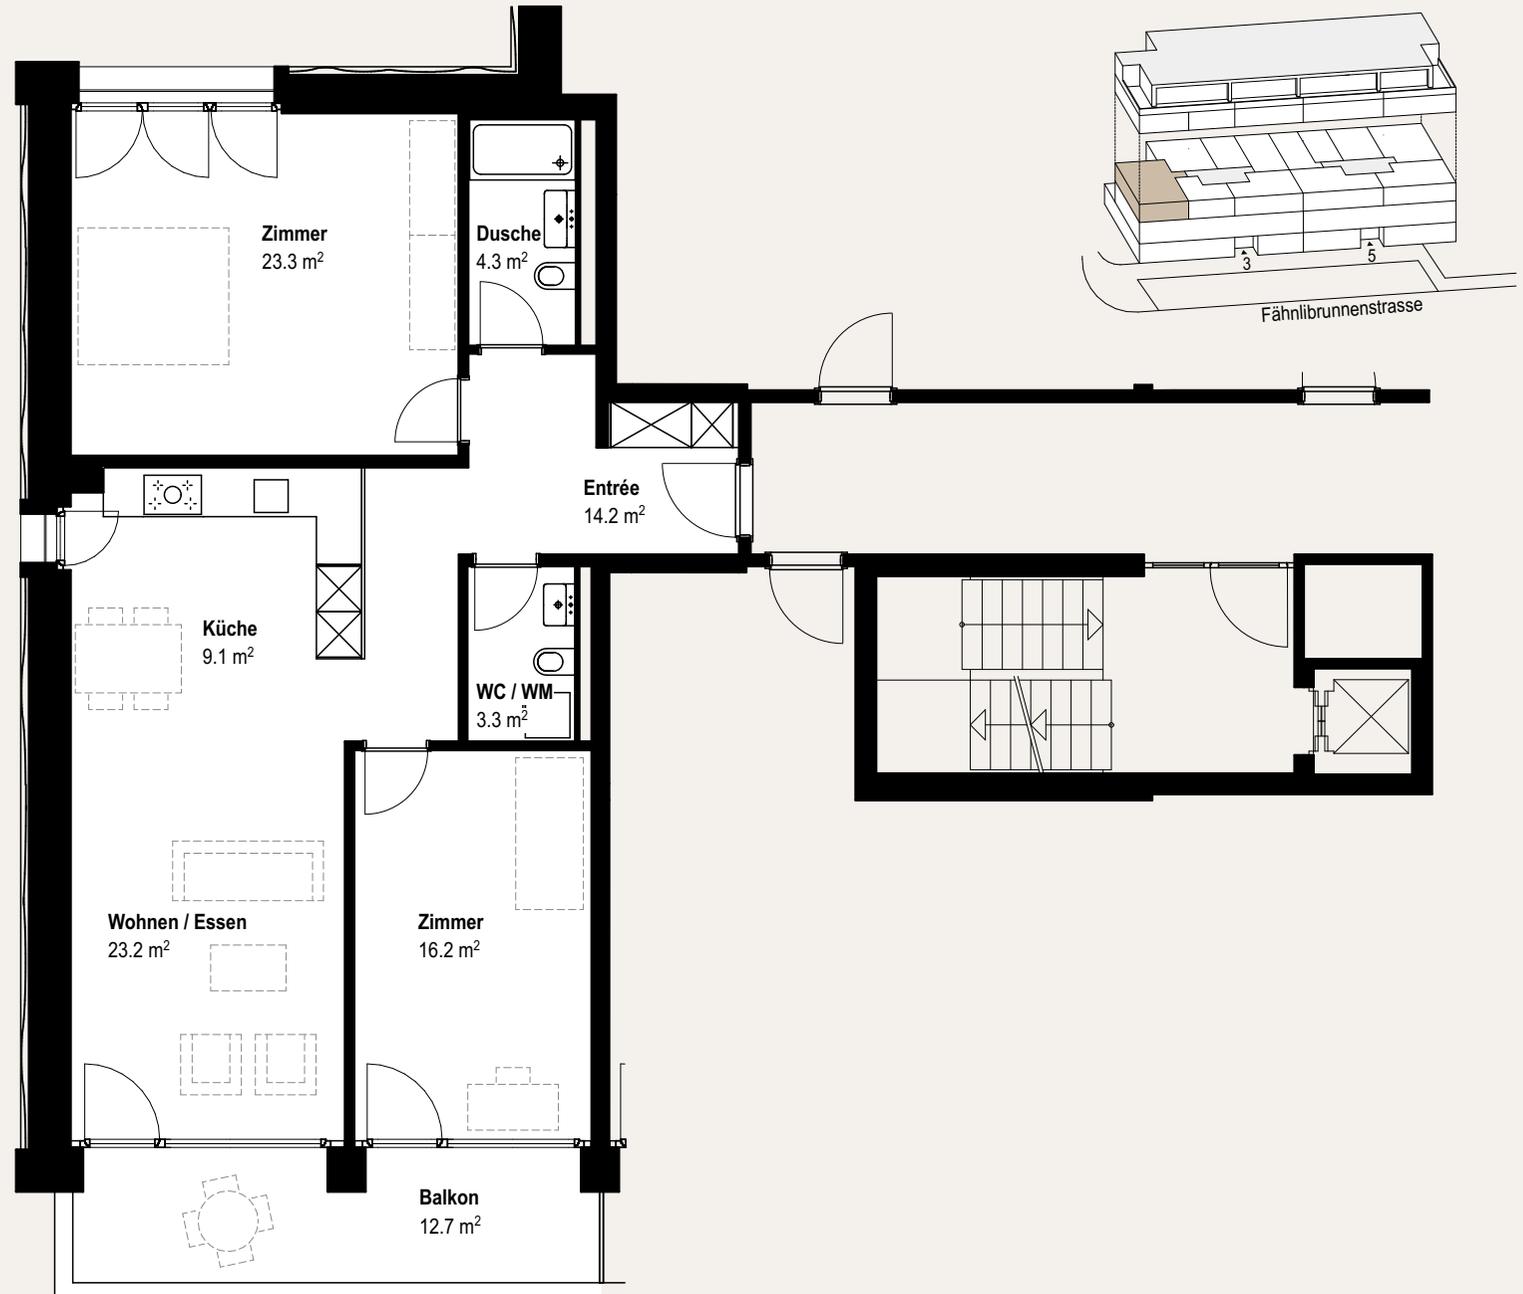

0 1 m 2 m 3 m



Alle Masse sind Annäherungswerte und unverbindlich.  
Bei den gestrichelten Linien handelt es sich um Möblierungsvorschläge.