

LifeStation

Küsnacht

FÄHNLIBRUNNENSTRASSE 3

Nr. 07527.01.1011

2. OG | 3.5-Zimmer-Wohnung

Wohnfläche 93.60 m²

Aussenfläche 12.70 m²




ERSTVERMIETUNG

Zanella Partner Immobilien AG

Seestrasse 25, 8702 Zollikon

+41 44 925 00 09

www.lifestation-küsnacht.ch

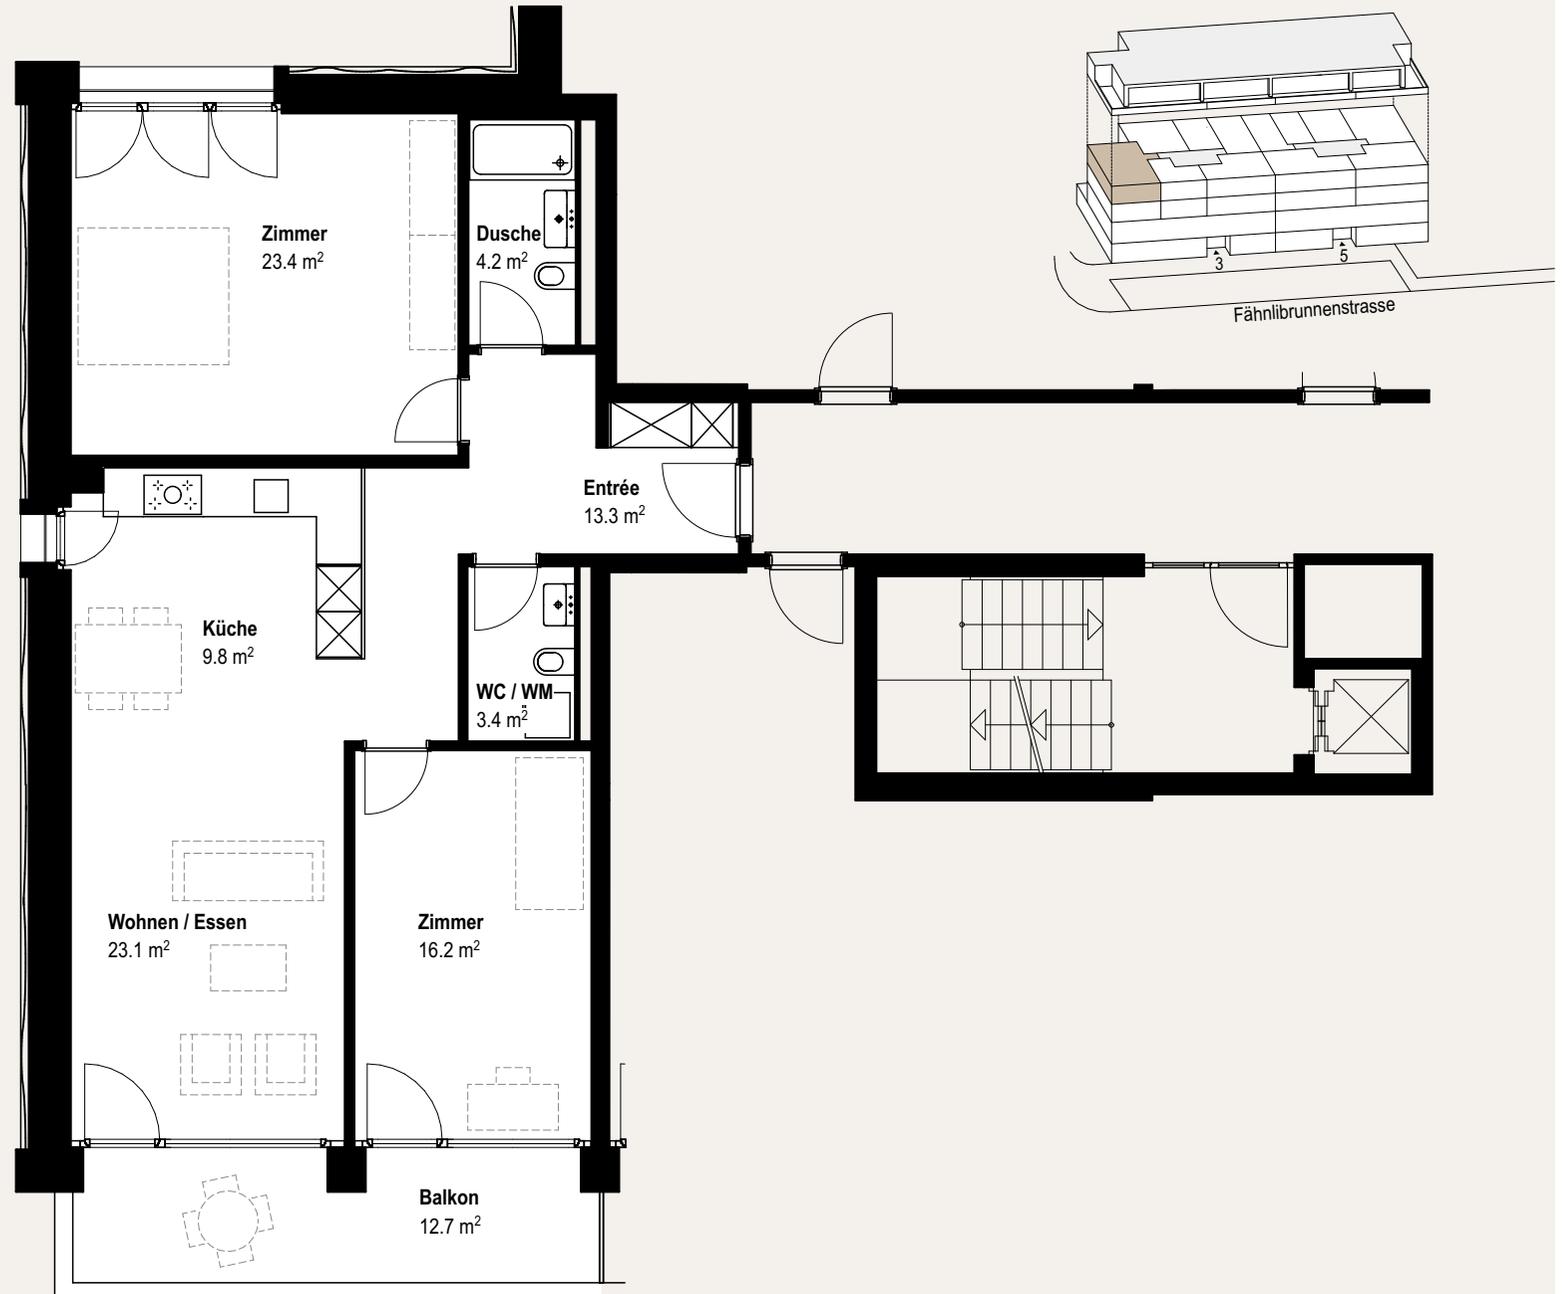

0 1 m 2 m 3 m



Alle Masse sind Annäherungswerte und unverbindlich.
Bei den gestrichelten Linien handelt es sich um Möblierungsvorschläge.