


LifeStation

Küsnacht

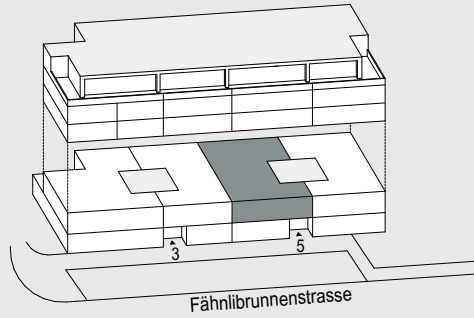

FÄHLBRUNNENSTRASSE 5

Nr. 07527.02.2002

EG_G2 | Büro / Gewerbe

Fläche 191.10 m²




ERSTVERMIETUNG

Zanella Partner Immobilien AG

Seestrasse 25, 8702 Zollikon

+41 44 925 00 09

www.lifestation-küsnacht.ch

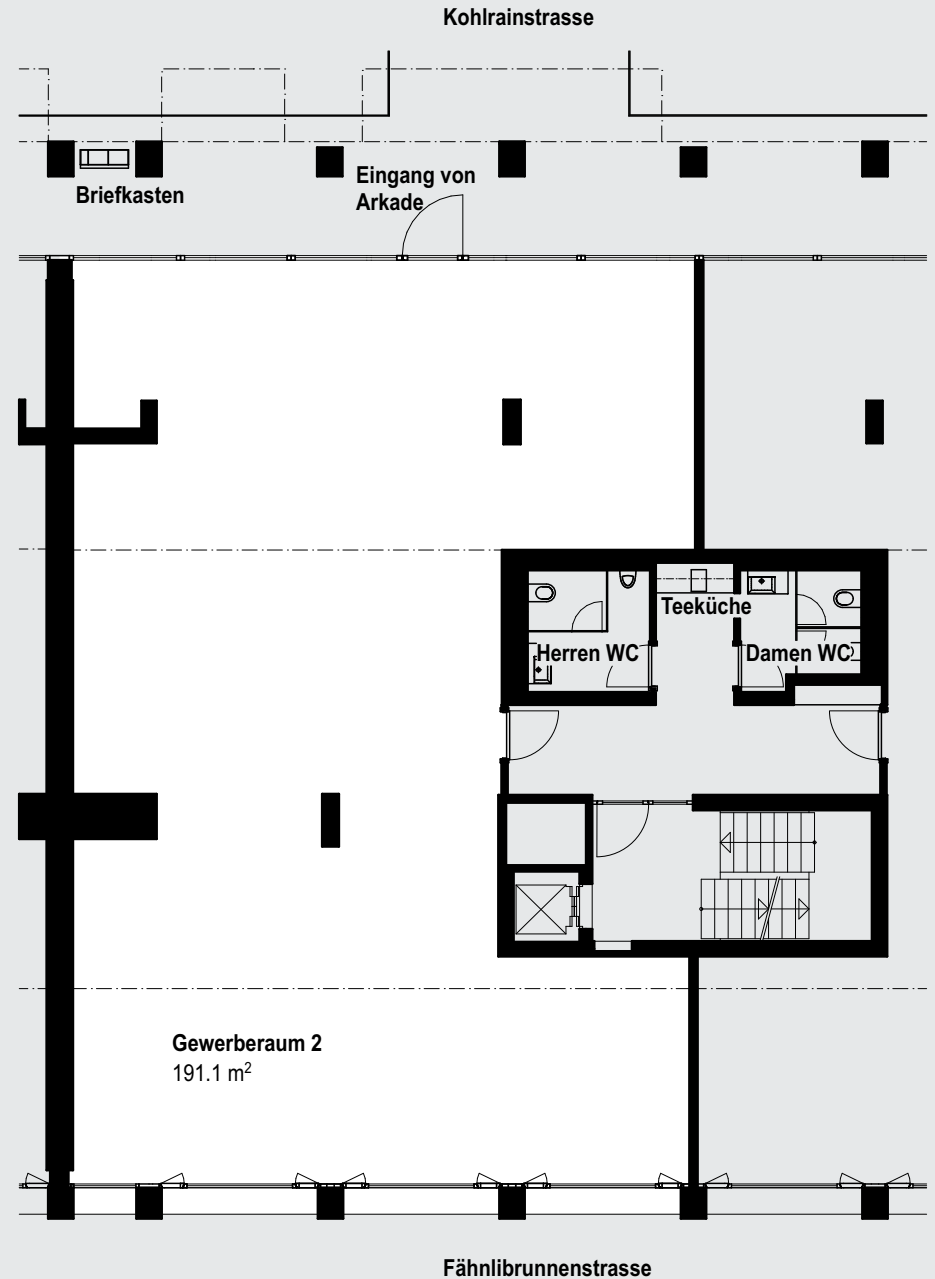


0 1 m 2 m 3 m



Alle Masse sind Annäherungswerte und unverbindlich.
Bei den gestrichelten Linien handelt es sich um Möblierungsvorschläge.

LifeStation

Küsnacht

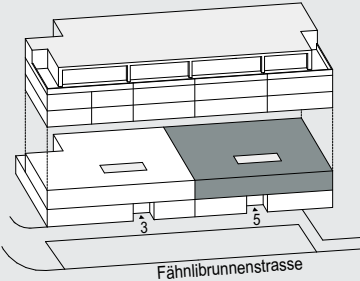


FÄHNLIBRUNNENSTRASSE 5

EG_G1+G2 | Büro / Gewerbe
 Fläche 384.01 m²



ERSTVERMIETUNG
 Zanella Partner Immobilien AG
 Seestrasse 25, 8702 Zollikon
 +41 44 925 00 09
 www.lifestation-küsnacht.ch

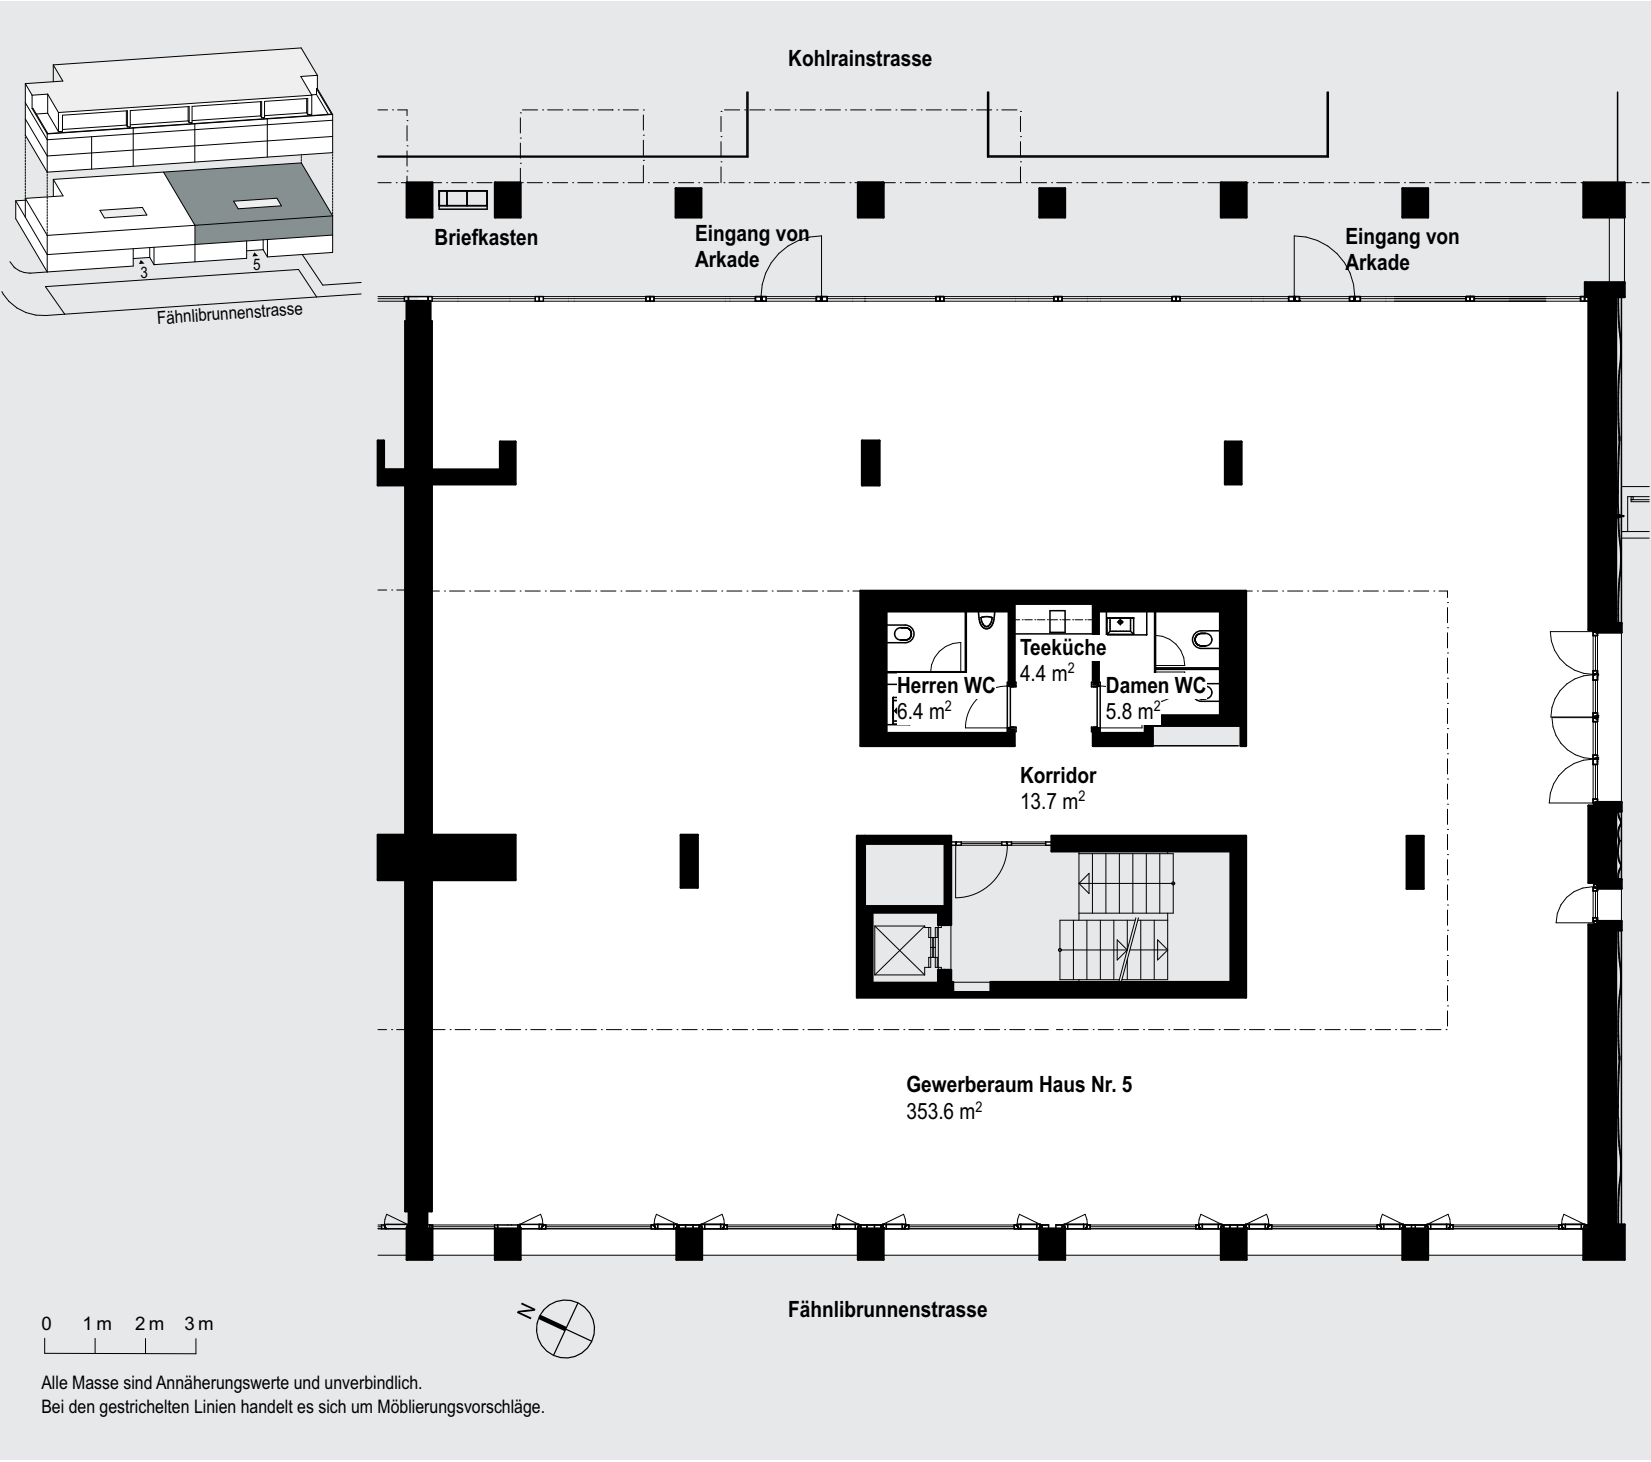

0 1 m 2 m 3 m



Alle Masse sind Annäherungswerte und unverbindlich.
 Bei den gestrichelten Linien handelt es sich um Möblierungsvorschläge.